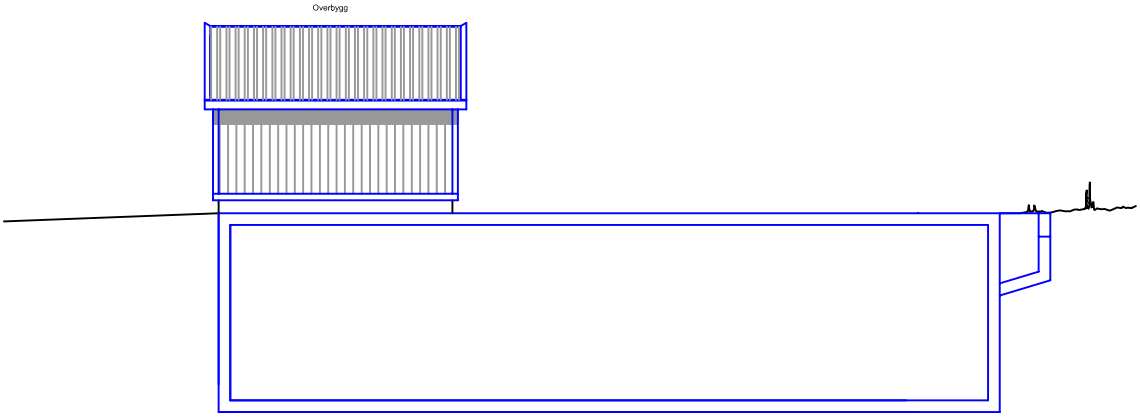

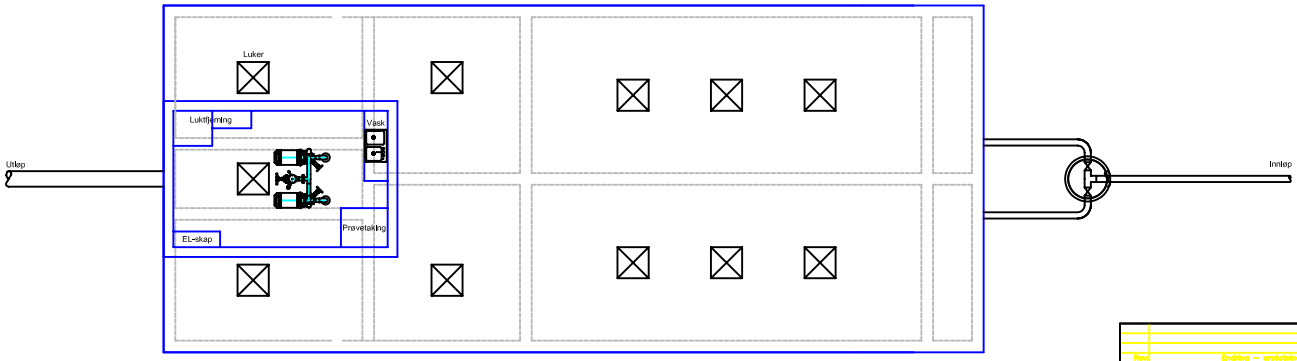

Rev.	Endring – erstatning	Dato	Sign.

Bømlo vatn og avløp Slamavskiller på Nesse	Målestokk: 1:100	Tegnet: PHO Kontr.: PHO Godkj.: KF Dato: 30.11.2004 Arkivplaktet: 347
Plan og snitt		Ident/ PWG filnavn: 347_Slamavskiller.dwg
N:\Logo\Logo_AS.jpg	LURAMYRVEIEN 9 4313 SANDNES TLF: 51 96 36 90	Tegn. nr. 347–202